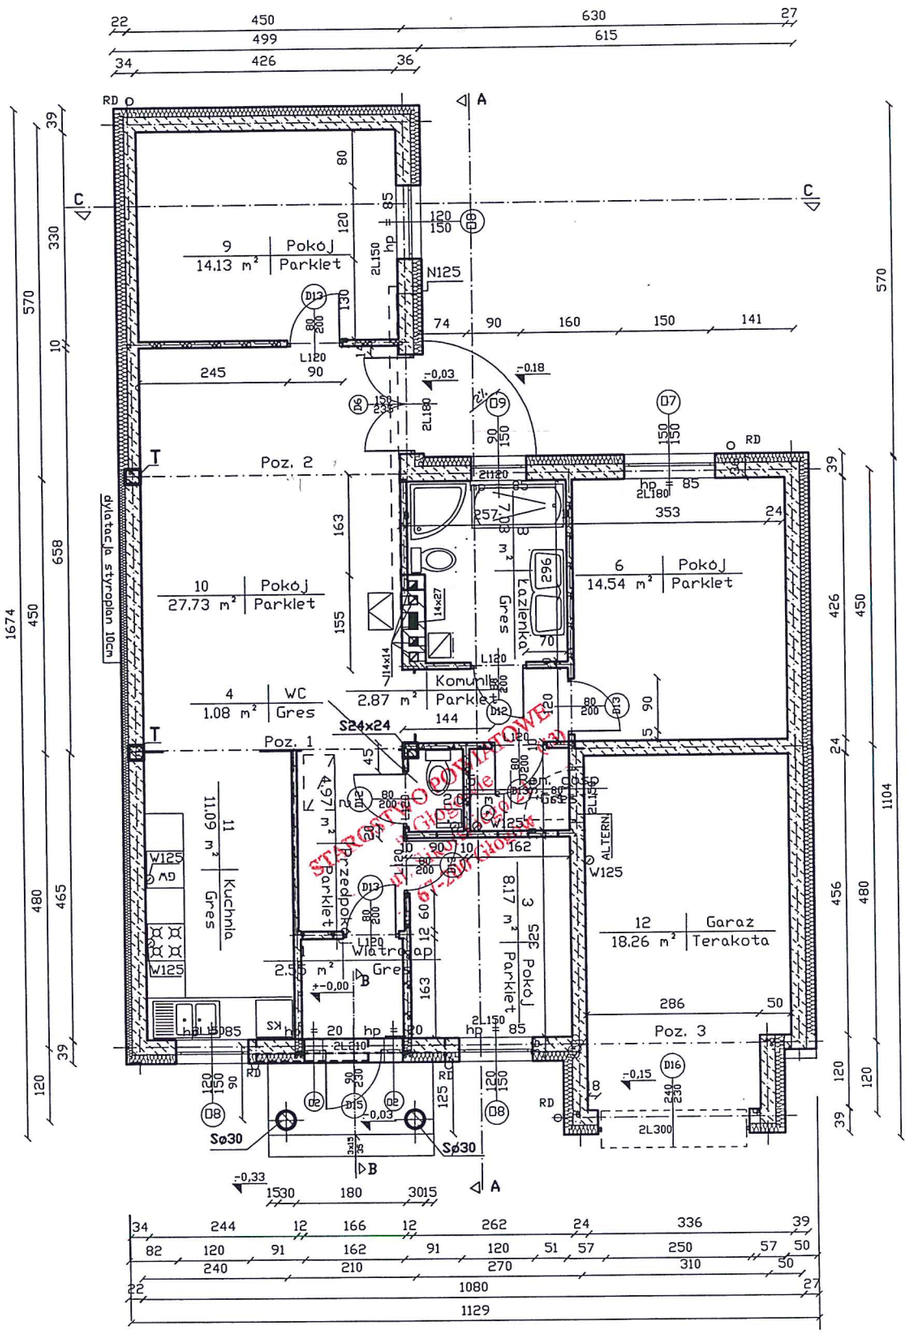

PRZEDSIĘBIORSTWO USŁUG INWESTYCYJNYCH I PROJEKTOWYCH "INWESTOR" Sp. z o.o. 67-200 GŁOGÓW ul. Stawna 4f			
OBIEKT:	Zespół budynków mieszkalnych jednorodzinnych ul. Świerkowa 67-200 Głogów dz. geod. nr 101/7; obręb 0013 Brzostów; jed.ewid.Głogów		NR RYS. A1
INWESTOR:	BUDYNEK MIESZKALNY JEDNORODZINNY - SZEREGOWY Nr. D1 Przedsiębiorstwo Usług Inwestycyjnych i Projektowych "INWESTOR" Sp. z o.o. ul. Stawna 4F 67-200 Głogów		
STADIUM, DATA:	PROJEKT BUDOWLANY	20 STYCZNIA 2016	SKALA 1:100
TEMAT RYSUNKU:	RZUT PARTERU		
PROJEKTANT:	mgr inż.arch. JÓZEF KORDAS upr.Nr 400/Ww/74 specjalność architektoniczna		
PROJEKTANT:	mgr inż. MAREK RACZKOWSKI upr.Nr 76/98/LW specjalność konstrukcyjno - budowlana		

39

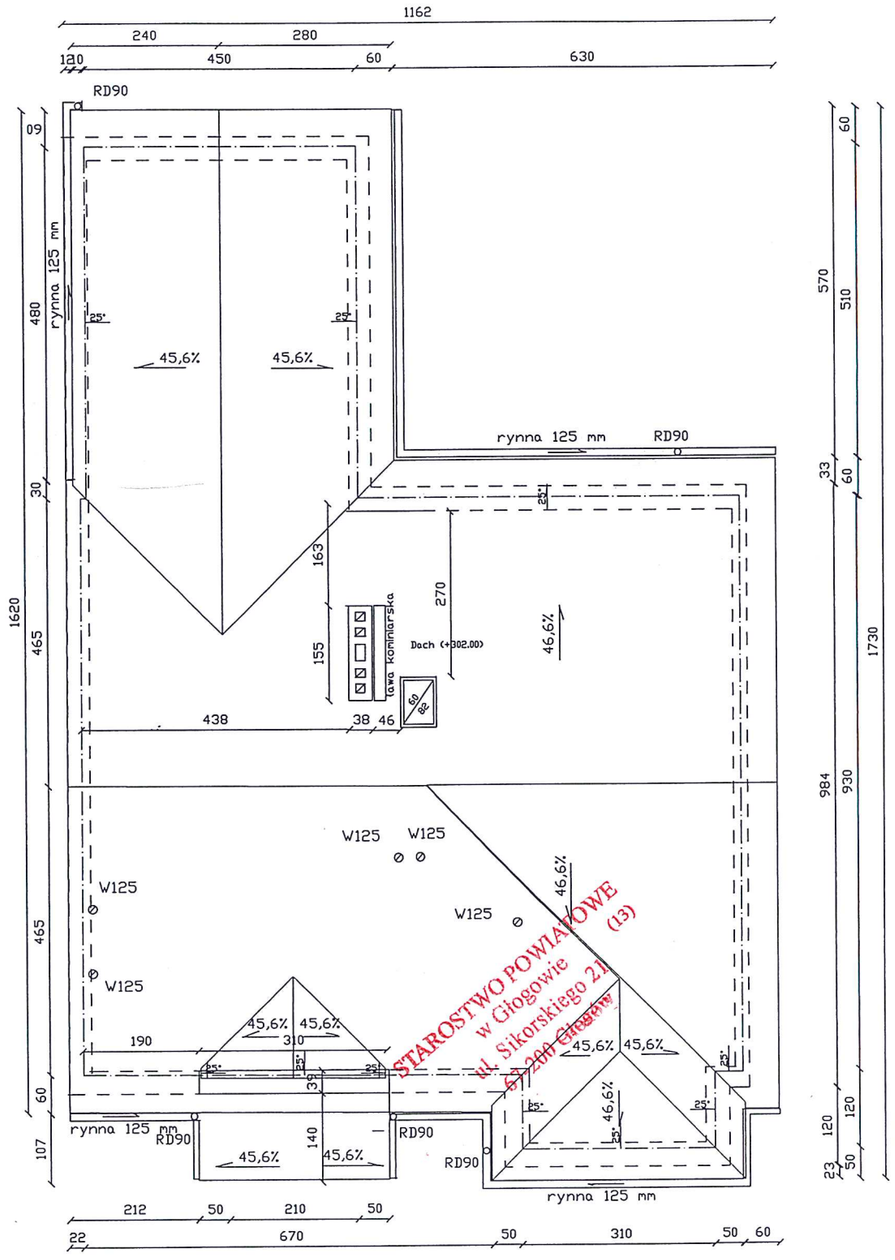

STAROSTWO POWIATOWE w Głogowie ul. Sikorskiego 21 67-200 Głogów (13)

PRZEDSIĘBIORSTWO USŁUG INWESTYCYJNYCH I PROJEKTOWYCH "INWESTOR" Sp. z o.o. 67-200 GŁOGÓW ul. Stawna 4f			
OBIEKT:	Zespół budynków mieszkalnych jednorodzinnych ul. Świerkowa 67-200 Głogów dz. geod. nr 101/7; obręb 0013 Brzostów; jed.ewid.Głogów BUDYNEK MIESZKALNY JEDNORODZINNY - SZEREGOWY Nr. D1		NR RYS. A2
INWESTOR:	Przedsiębiorstwo Usług Inwestycyjnych i Projektowych "INWESTOR" Sp. z o.o. ul. Stawna 4F 67-200 Głogów		
STADIUM, DATA:	PROJEKT BUDOWLANY	20 STYCZNIA 2016	SKALA 1:100
TEMAT RYSUNKU:	RZUT PARTERU		
PROJEKTANT:	mgr inż.arch. JÓZEF KORDAS upr.Nr 400/Ww/74 specjalność architektoniczna		
PROJEKTANT:	mgr inż. MAREK RACZKOWSKI upr.Nr 78/98/LW specjalność konstrukcyjno - budowlana		

40

1 Posadzka na perterze

- panele (gress, parklet) 2cm
- Jastrych cementowy 5cm
- styropian 10cm
- Izolacja - folia 0.05cm
- beton B-7,5 10cm
- piasek ubity warstwami 10cm

2. Strop nad parterem

- slepa podłoga 2cm
- wełna mineralna między belkami 15cm
- wełna min. na ruszcie metal. 10cm
- ruszt metalowy systemowy 2,5cm
- folia paroszczelna 0,05 cm
- płyty GK ogniloodporne 1x1,25 2,5cm

3. Dach

- dachówka cem. powlekana Brass
- łaty 4x6 cm
- kontrłaty
- Izolacja - paroprzepuszczalna
- konstrukcja dachu systemowa

4. Daszek nad wejściem

- dachówka cem. powlekana Brass
- łaty 4x6 cm
- kontrłaty
- Izolacja - paroprzepuszczalna
- konstrukcja daszku - krokwiowa
- podbitka z desek (płyt OSB)

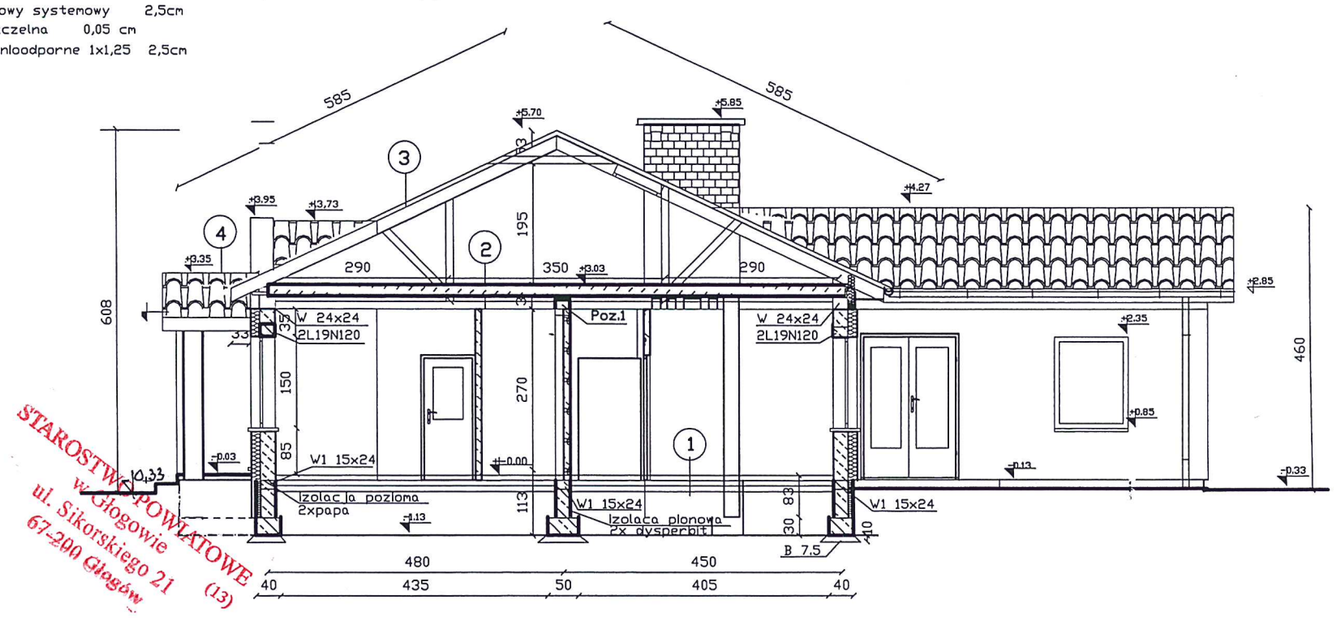

STAROSTWO POWIATOWE
w Głogowie
ul. Sikorskiego 21
67-200 Głogów
(13)

PRZEDSIĘBIORSTWO USŁUG INWESTYCYJNYCH I PROJEKTOWYCH
"INWESTOR" Sp. z o.o. 67-200 GŁOGÓW ul. Sławna 4f

OBIEKT: BUDYNEK MIESZKALNY JEDNORODZINNY - SZEREGOWY NR D 1
Zakład Budynków Mieszkalnych Jednorodzinnych ul. Świerkowej 67-200 Głogów
dz. geod. nr 101/7; obręb 0013 Brzostów; jed.ewid.Głogów

INWESTOR: Przedsiębiorstwo Usług Inwestycyjnych i Projektowych "INWESTOR" Sp. z o.o.
ul. Sławna 4f 67-200 Głogów

STADIUM, DATA: PROJEKT BUDOWLANY 20 STYCZNIA 2016

TEMAT RYSUNKU: PRZEKRÓJ A-A SKALA 1:100 NR RYS. A3

PROJEKTANT: mgr inż.arch. JÓZEF KORDAS
upr.Nr 4007/Wlkp/74 specjalność architektoniczna

PROJEKTANT: mgr inż. MAREK RACZKOWSKI
upr.Nr 76/98/LW specjalność konstrukcyjno - budowlana

B - B

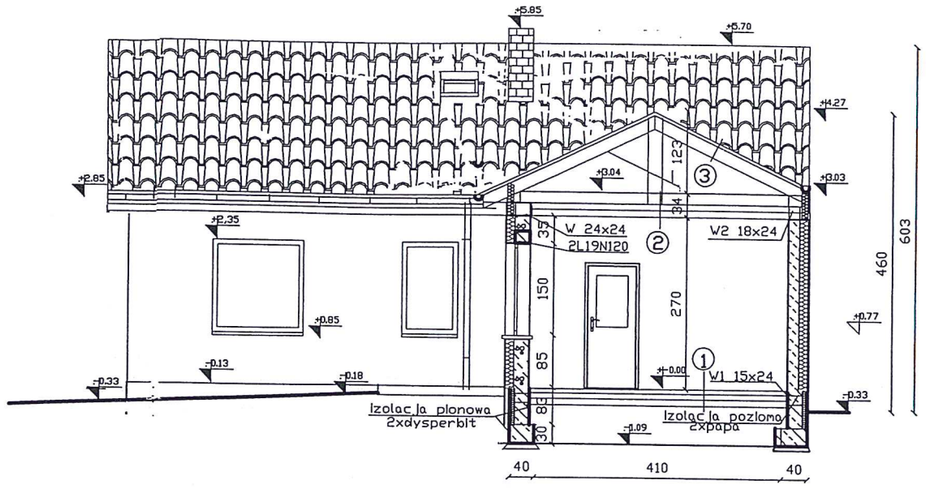

C - C

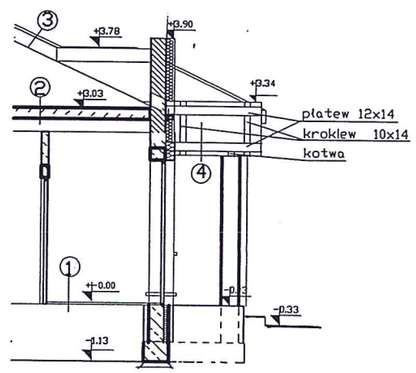

1 Posadzka na perterze

- panele (gress, parklet) 2cm
- jastrych cementowy 5cm
- styroplan 10cm
- izolacja - folia 0.05cm
- beton B-7,5 10cm
- piasek ubity warstwami 10cm

2. Strop nad parterem
   - slepa podłoga 2cm
   - wełna mineralna między belkami 15cm
   - wełna min. na ruszcie metal. 10cm
   - ruszt metalowy systemowy 2,5cm
   - folia paroszczelna 0,05 cm
   - płyty GK ognioodporne 1x1,25 2,5cm

3. Dach
   - dachówka cem. powlekana Brass
   - łaty 4x6 cm
   - kontrłaty
   - izolacja - paroprzepuszczalna
   - konstrukcja dachu sysremowa

4. Daszek nad wejściem
   - dachówka cem. powlekana Brass
   - łaty 4x6 cm
   - kontrłaty
   - izolacja - paroprzepuszczalna
   - konstrukcja daszku - krokwiowa
   - podbitka z desek (płyt OSB)

STAROSTWO POWIATOWE
w Głogowie
ul. Sikorskiego 21
67-200 Głogów
(13)

PRZEDSIĘBIORSTWO USŁUG INWESTYCYJNYCH I PROJEKTOWYCH "INWESTOR" Sp. z o.o. 67-200 GŁOGÓW ul. Stawna 4f			
OBIEKT:	Zespół budynków mieszkalnych jednorodzinnych ul. Świerkowa 67-200 Głogów dz. geod. nr 101/7; obręb 0013 Brzostów; jed.ewid.Głogów BUDYNEK MIESZKALNY JEDNORODZINNY - SZEREGOWY NR D 1		NR RYS. A4
INWESTOR:	Przedsiębiorstwo Usług Inwestycyjnych i Projektowych "INWESTOR" Sp. z o.o. ul. Stawna 4F 67-200 Głogów		
STADIUM, DATA:	PROJEKT BUDOWLANY	20 STYCZNIA 2016	SKALA 1:100
TEMAT RYSUNKU:	PRZEKRÓJ B-B C-C		
PROJEKTANT:	mgr inż.arch. JÓZEF KORDAS upr.Nr 400/WW/74 specjalność architektoniczna		
PROJEKTANT:	mgr inż. MAREK RACZKOWSKI upr.Nr 76/98/LW specjalność konstrukcyjno - budowlana		

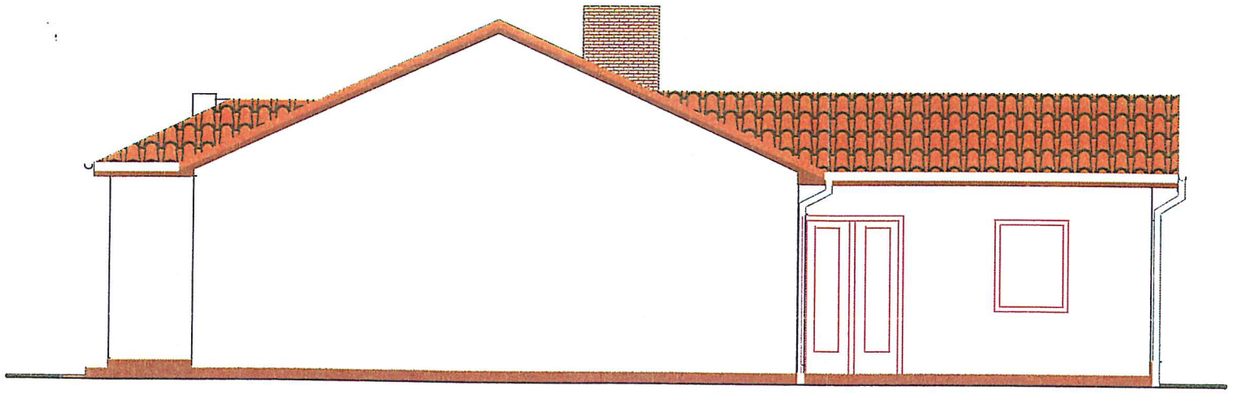

POŁUDNIOWA

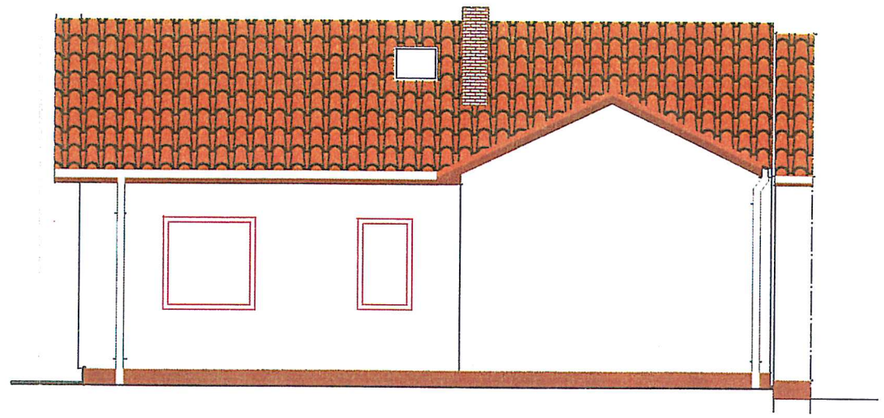

WSCHODNA

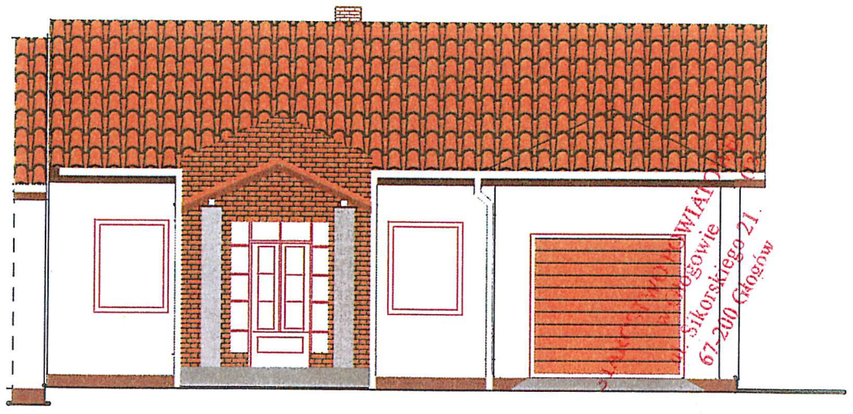

ZACHODNIA

MATERIAŁY

DACHÓWKA ZAKŁADKOWA CEM. POWLEKANA - ceglana

OBRÓBKI BLACHARSKIE Z BLACHY POWLEKANEJ - kolor dachówki

RYNNY I RURY SPUSTOWE- TYTAN CYNK KOL. NATURALNY

KOMINY PONAD DACHEM - CEGŁA KLINKIEROWA PEŁNA - ceglasna

OBŁOŻENIE OKAPÓW - DESKI 19MM - KOL.JAK DACHÓWKA

PARAPETY ZEWN. KSZTAŁTKI KLINKIEROWE - kolor ceglany

ŚCIANY - TYNK CIENKOWARSTWOWY AKRYLOWY - BIAŁY (BARANEK)

COKÓŁ - TYNK CIENKOWARSTWOWY - MOZAIKOWY CIEMNO-BRĄZOWY

SŁUPY WEJŚCIA - BETON ARCHITEKTONICZNY

OKNA I DRZWI DREWNIANE - JASNY BRĄZ

Starostwo Powiatowe w Głogowie
ul. Sikorskiego 21
67-200 Głogów

PRZEDSIĘBIORSTWO USŁUG INWESTYCYJNYCH I PROJEKTOWYCH
"INWESTOR" Sp. z o.o. 67-200 GŁOGÓW ul. Stawna 4f

OBIEKT:	Zespół budynków mieszkalnych jednorodzinnych ul. Świerkowa 67-200 Głogów dz. geod. nr 101/7; obręb 0013 Brzostów, jed.ewid.Głogów BUDYNEK MIESZKALNY JEDNORODZINNY WOLNOSTOJĄCY NR 1 D		NR RYS. D7
INWESTOR:	Przedsiębiorstwo Usług Inwestycyjnych i Projektowych "INWESTOR" Sp. z o.o. ul. Stawna 4F 67-200 Głogów		
STADIUM, DATA:	PROJEKT BUDOWLANY	20 STYCZNIA 2016	SKALA 1:100
TEMAT RYSUNKU:	ELEWACJE		
PROJEKTANT:	mgr inż.arch. JÓZEF KORDAS upr.Nr 400/Ww/74 specjalność architektoniczna		
PROJEKTANT:	mgr inż. MAREK RACZKOWSKI upr.Nr 76/98/LW specjalność konstrukcyjno - budowlana		
PROJEKTANT:			